
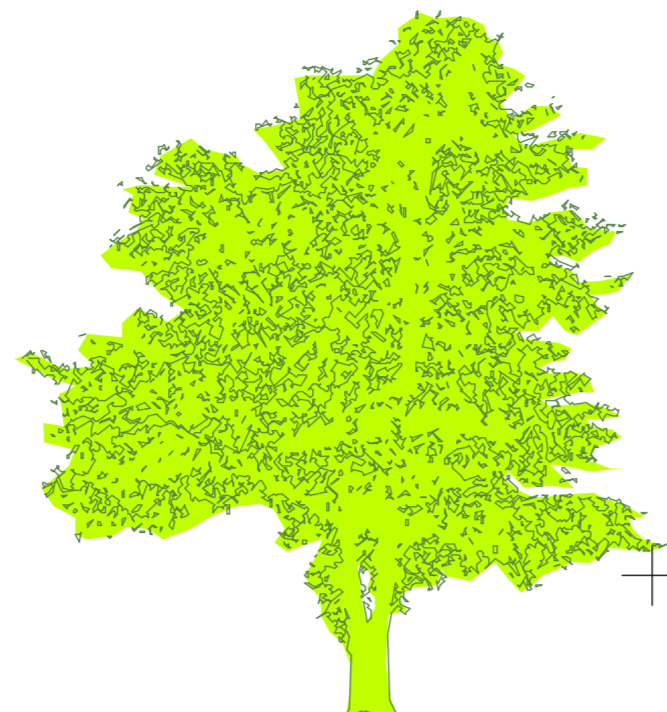


KVARTALISSE TEE PÕLPPROFIL A-A

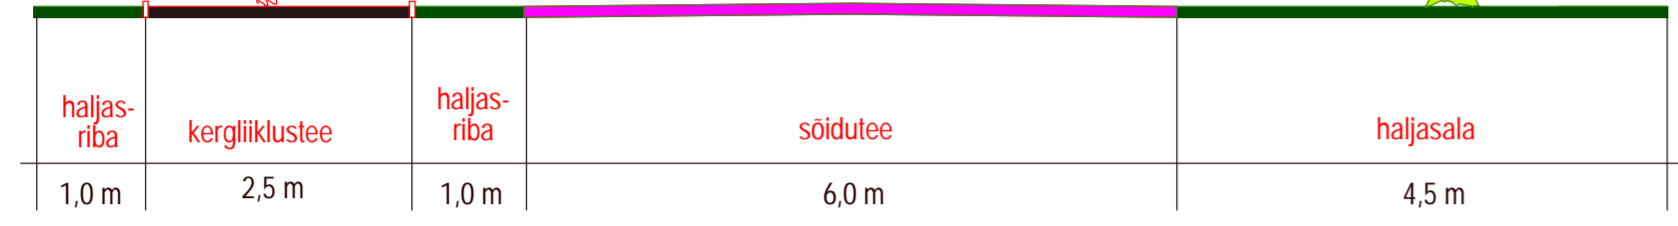

N

S

TINGMÄRGID

- Planeeritava ala piir
- Olemasoleva maaüksuse piir
- Olemasolev katastrüksuse tunnus
- Olemasolev maantee serva piirjoon
- Olemasolev maapinna kõrgusjoon
- Olemasolev rohuma
- Olemasolev võsa
- Olemasolev mets
- Kõlviku piir
- Olemasolev madalpinge õhuliin
- Olemasolev hoone
- Likvideeritav objekt
- Maantee kaitsevöönd
- Maantee sanitaarkaitse vöönd
- Kalda ehituskeeluvöönd
- Kalda kaitsevöönd
- Külgnähtavuse ala piir
- Planeeritav krundi/katastrüksuse piir
- Planeeritavate teede piirjooned
- Planeeritav hoonestusala (sh parkimine)
- Planeeritav juurdepääs krundile

- Planeeritav alajaam
- Planeeritava kergliikustee suund
- Planeeritava tuletõrjeveree mahuti võimalik asukoht
- Planeeritava tuletõrjeveree mahuti kasutusraadius (200 m)
- Servituudi vajadus
- Rajatav haljastus
- Planeeritav veetrass
- Planeeritav elektritrass
- Planeeritav kanalisatsioonitrass

*krundi planeeritav maakasutuse sihtotstarve on määratud vastavalt "Detailplaneeringu leppemärgid", Keskkonnaministeerium 2002.

Planeeritud biopuhasti
Puhasti kuja

Servituudi vajadus Kose kinistu
(32001:002:0149) omaniku kasuks

Puurkaevu kaitsevöönd

Jätub vastavalt
naaberkinnistu
detailplaneeringule

Servituudi vajadus veetrassi
valdja kasuks

Jätub vastavalt
koostatavale
projektile

Servituudi vajadus Eesti Energia
AS kasuks

Valaste oja ehituskeeluvöönd 25m

Likvideeritav mahasõidutee

Külgnähtavuse ala, 15m

Maantee kaitsevöönd, 50m

Maantee sanitaarkaitse vöönd, 60m

Kalda ehituskeeluvöönd, 100m

Kaldakaitsevöönd, 200m

Jätub vastavalt koostatavale
projektile

Suunata imbväljakusse, mis asub
naaberkinnistul

