



UUESILLA KINNISTU KATASTRIRÜKSUSTE 32001: 001:0078 JA 32001: 001:0076
DETAILPLANEERING

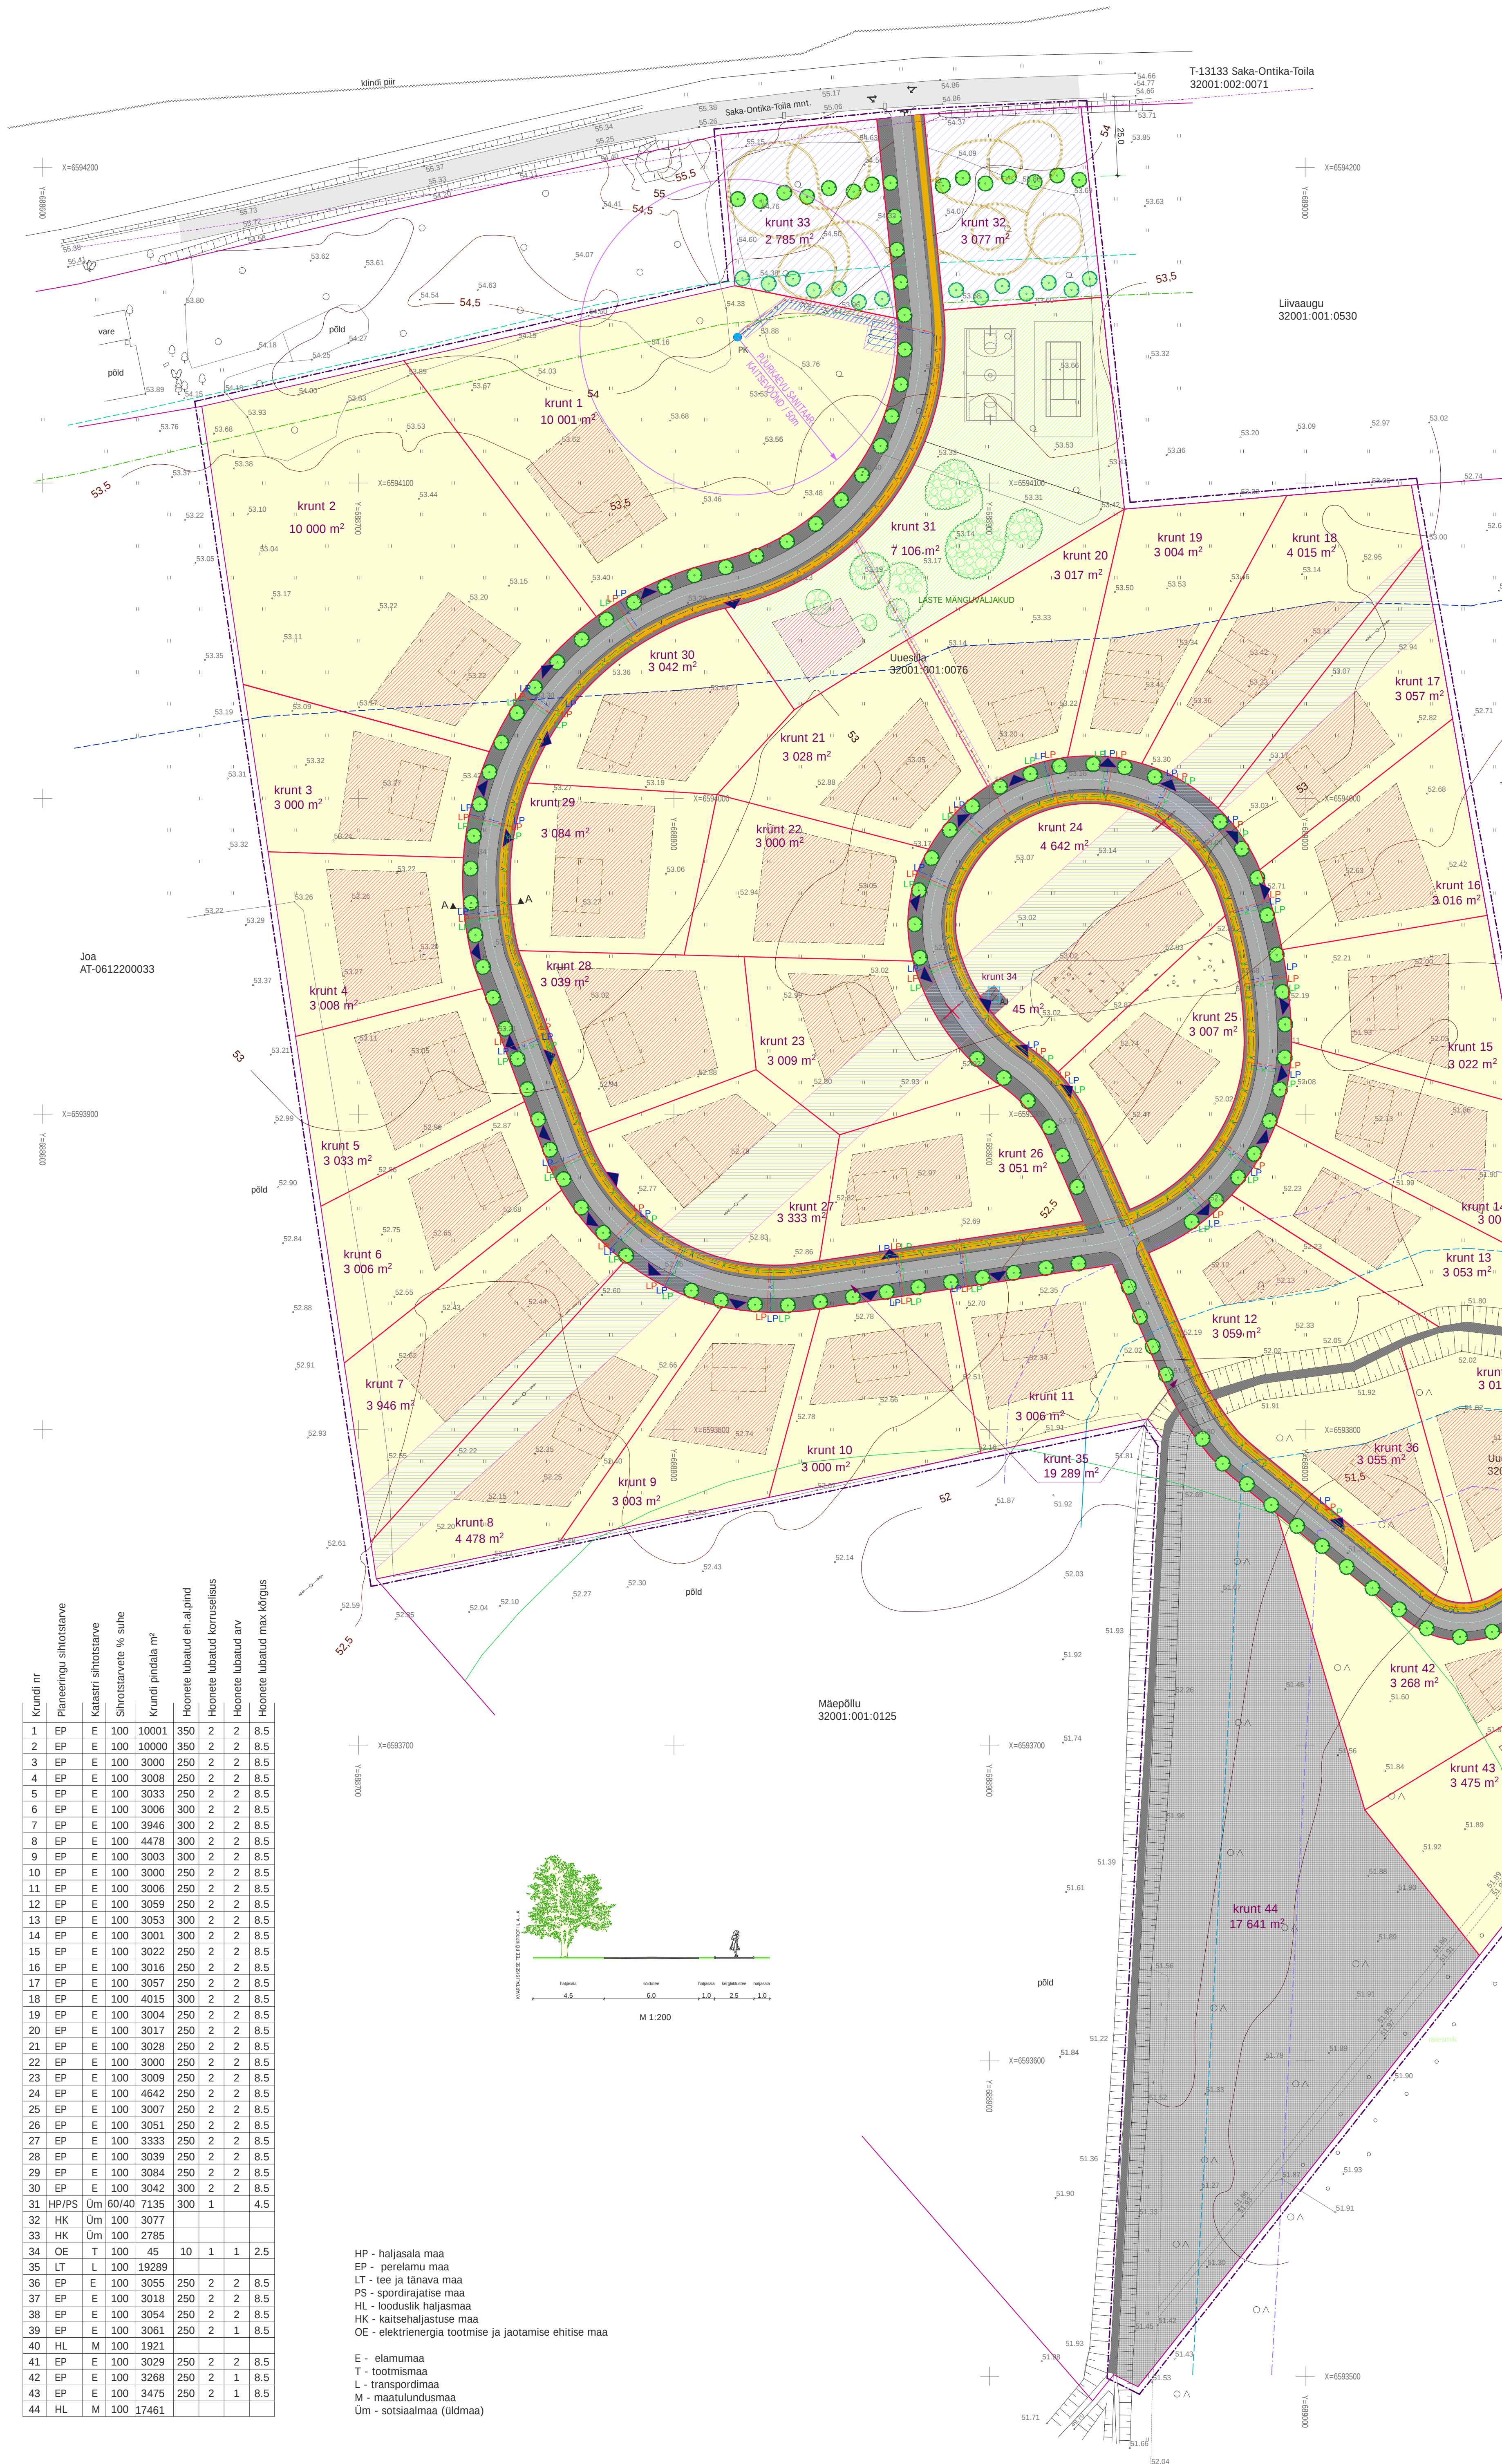

TINGMÄRGID

- Planeeritava ala piir
- Olemasoleva maaüksuse piir
- Planeeritud krund / katastrirüksuse piir
- Planeeritud hoonetusala (sh parkimine)
- Katastrirünnus
- Võimalik juurdepaas krundile
- Suletud prügnõud (mööbliklip / itumisklip)
- Planeeritud madalpinge elektrikaabel (mööbliklip / itumisklip)
- Planeeritud veevõrgu hüdantaga
- Planeeritud reovee kanalisatsioon
- Olemasolev maantee serva piirjoon
- Planeeritud alajaam
- Taede piirjoon
- Uinakond
- Olemasolev puurkave
- Puurkave kaitsevöönd
- Maapinna kõrgusjoon
- Rohumäe
- Väga
- Alajaam
- Kõrvalik piir
- Madalpinge õhuliin

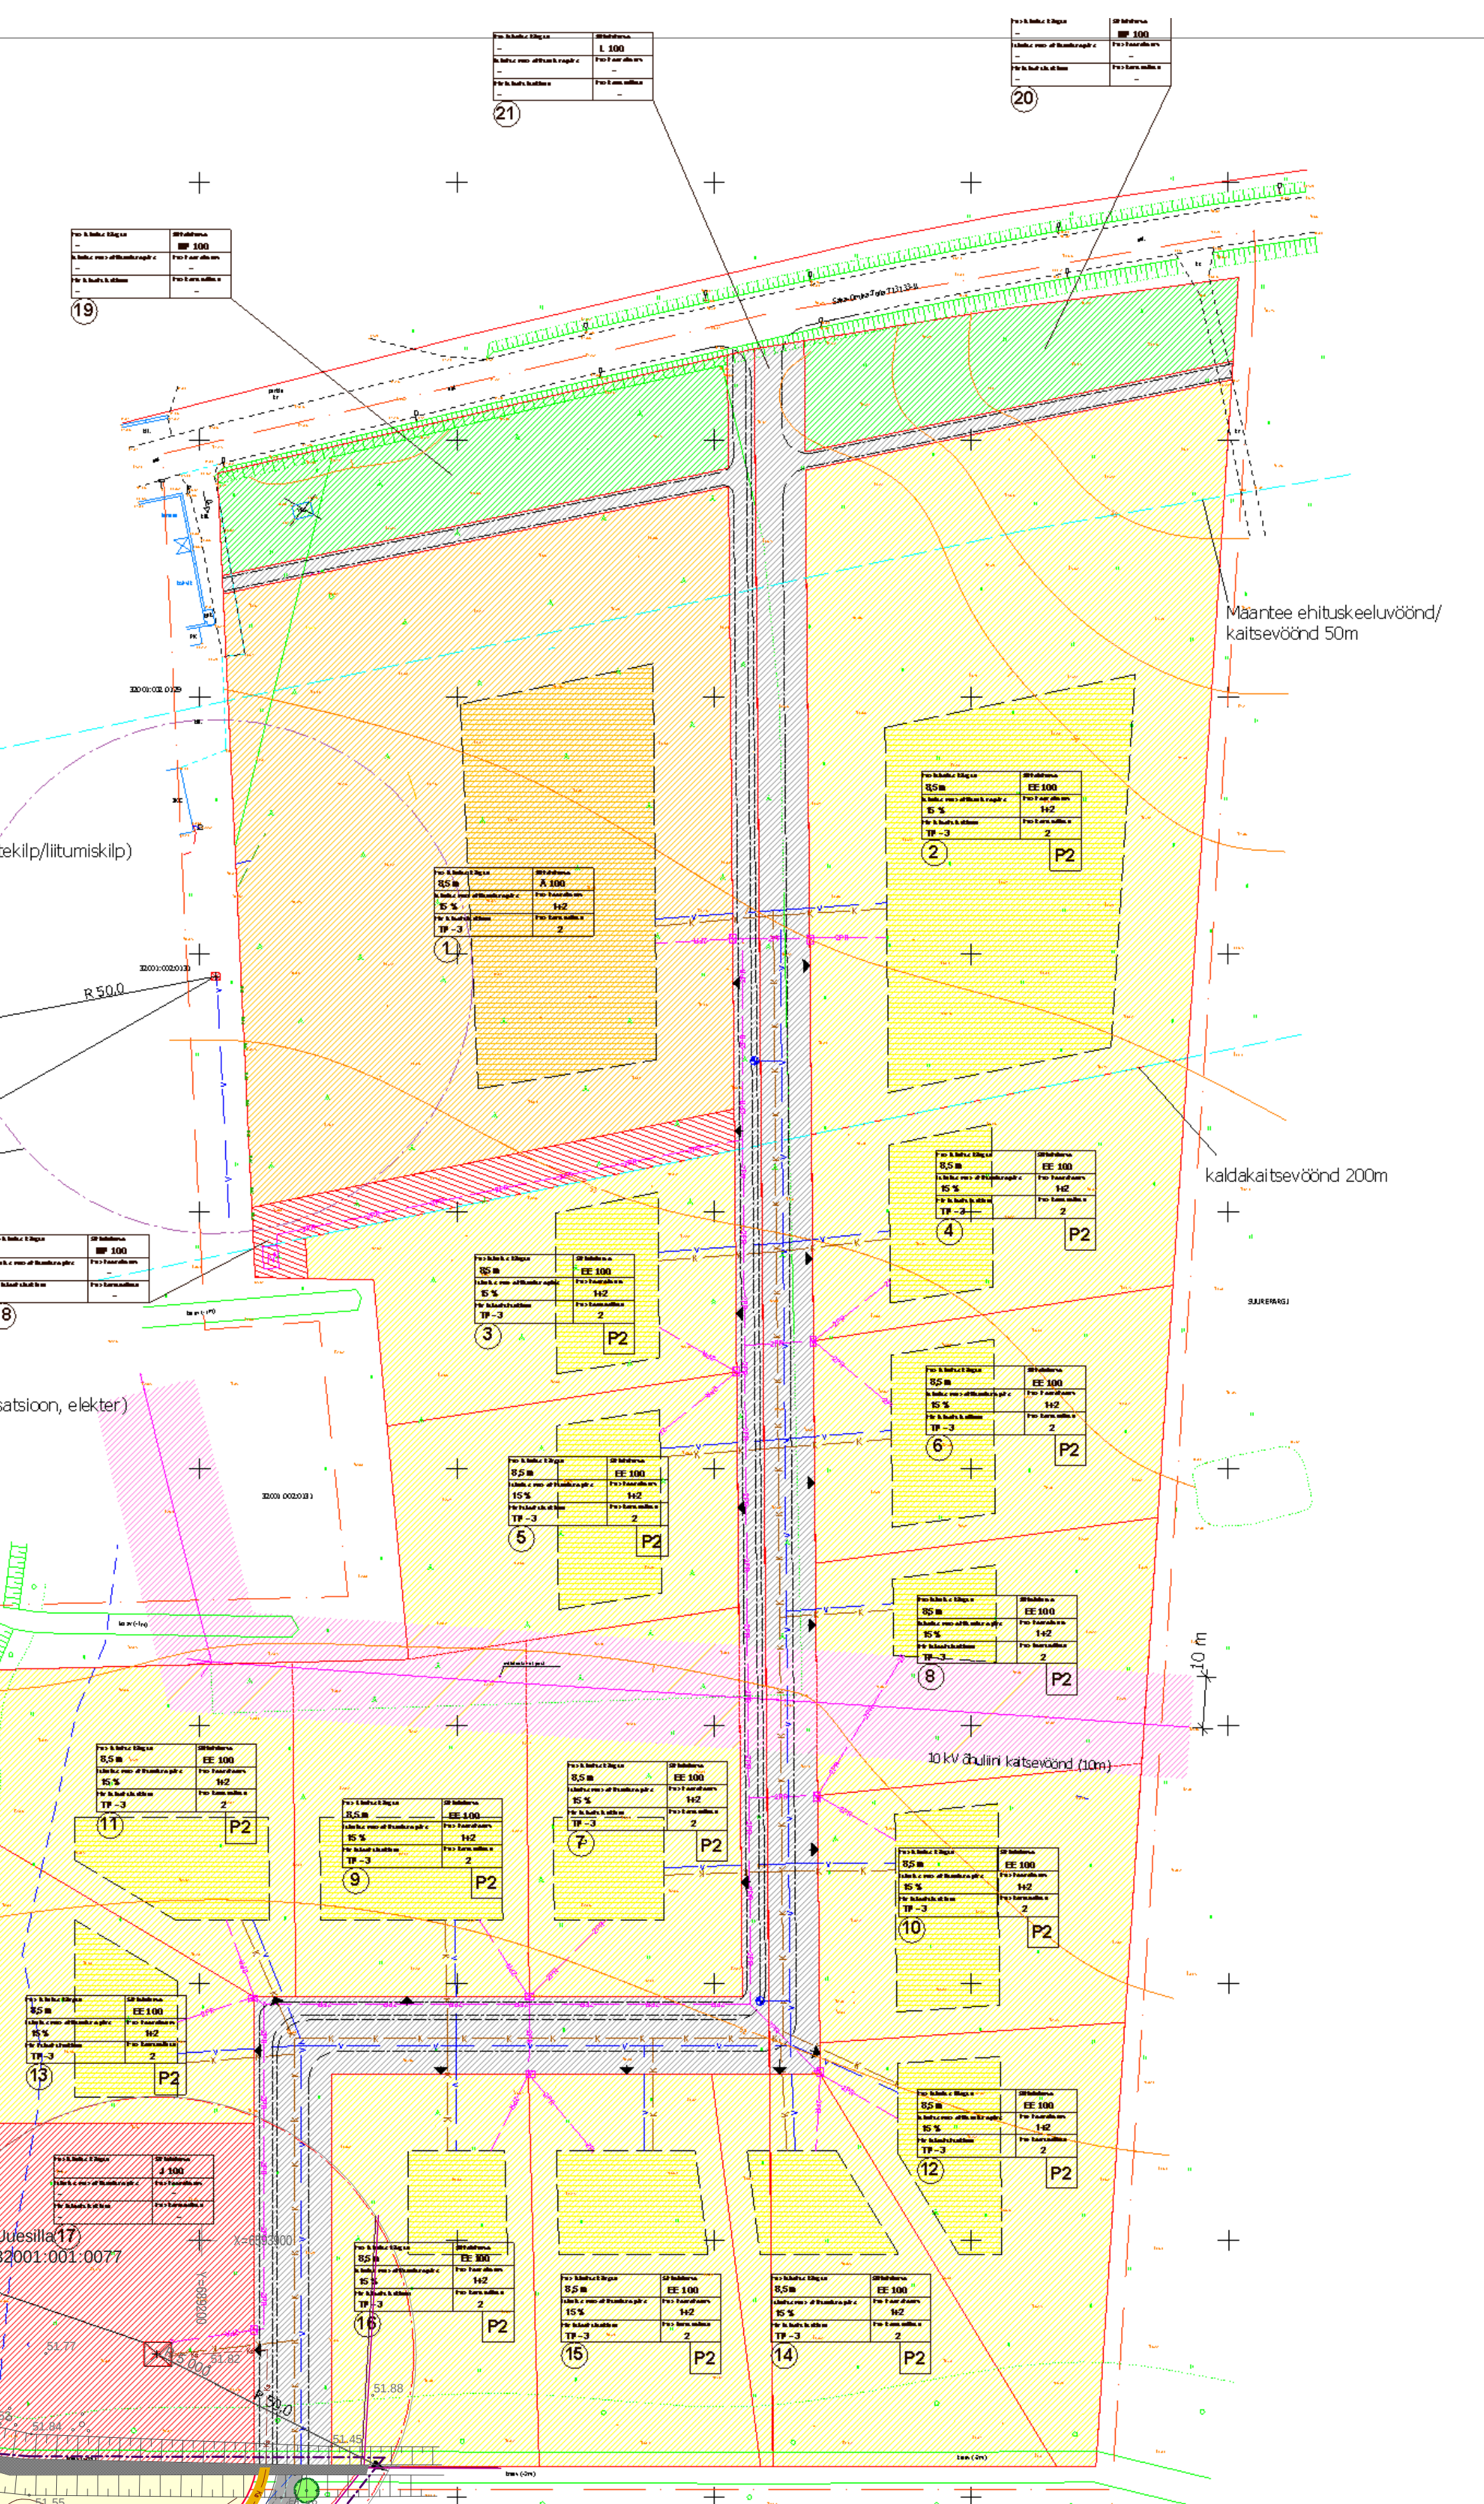

LEPPEMÄRGID

- PLANEERITAVA ALA PIIR
- OL. OL. KINNISTU PIIR
- PLAAN. KINNISTU PIIR
- MAANTEE KAITSEVÖÖNDI PIIR (50m sõiduraja teljest)
- MAANTEE SANITAARKAITSEVÖÖND (60m sõidutee servast)
- SOOME LAHE KALDA PIIRANGUVÖÖNDI PIIR (200m kiindist)
- OJA KALDA EHTIUSKEELUVÖÖND (25m oja teljest)
- OJA KALDA PIIRANGUVÖÖNDI PIIR (50m oja teljest)
- JALGTEE: laud, sõlmend
- TURBAMAARDLA PIIR
- NÄHTAVUSKOLMNURK
- PROJ. MADALPINGSKAABEL
- PROJ. KANALISATSIOONITRASS
- PROJ. VEETRASS
- PROJ. SURVEKANALISATSIOON
- KITSENDUSALA
- KÕRGEPIINGELIINI KAITSEVÖÖND 10K (10m liini teljest)
- TEESERVITUUT
- KRUNDI HOONETUSALA
- ELAMUMAA / PEREELAMU MAA
- TOOTMISMAA
- LOODUSLIK HALJASMAA
- PUHKE- JA SPORDIRAJATISE MAA
- KAITSEHALJASTUSE MAA
- KERGLIIKLUSTEE: kivitand
- ASFALKATTEGA ALA
- OL. OL. ASFALKATTEGA ALA
- PLAAN. KÕRGHALJASTUS
- KAVANDATAV JUURDEPAAS KRUNDILE
- KAVANDATAV PUURKAVE
- KAVANDATAVAD SÕIDURAJAD JA -SUUNAD
- TEISALDATAVAD EL. POSTID
- PROJ. MAA-ALUNE TULETÕRJEVEEHOIDLA 50M²
- PROJ. ALAJAAM

DETAILPLANEERING KEHTIB KOOS SELETUSKIRJAGA

UUESILLA KINNISTU DETAILPLANEERING		Töö nr.	440/0707
Ida-Viru maakond Kohla vald Ontika ja Valaste küla		Moodikava	1/1000
OU RAUNOPOL		Kauplev	26/05/2008
Juhataja	A. Kõnnip	Staad.	DP
Arhitekt-ehnik	K. Post	Leht	2
Tehnik	S. Uuli		